

305F

305

F

دفترچه آزمون ورود به حرفه مهندسان



رعایت مقررات ملی ساختمان الزامی است

معماری (طراحی)

وزارت راه و شهرسازی
معاونت مسکن و ساختمان
دفتر مقررات ملی و کنترل ساختمان

مشخصات آزمون

مشخصات فردی را ختماً تکمیل نمایید.

تاریخ آزمون: ۱۴۰۱/۰۴/۲۳

زمان پاسخگویی: ۷ ساعت

❖ نام و نام خانوادگی:

❖ شماره داوطلبی:

تذکرات:

- ❖ برگه‌ها به هیچ وجه از هم جدا نشود و دقت شود که هر ترسیم در برگه مشخص شده خود انجام شود.
- ❖ آزمون به صورت جزوی باز است. بدینهی است هر داوطلب تنها حق استفاده از جزوی خود را دارد و استفاده از جزوی‌های دیگران در جلسه آزمون مجاز نیست.
- ❖ استفاده از ماشین حساب‌های مهندسی بلامانع است ولی همراه داشتن هرگونه تلفن همراه، دوربین، هدفون، رایانه، لپ‌تاپ، تبلت، ساعت هوشمند، میز نور و غیره ممنوع بوده و صیرف همراه داشتن این وسایل در زمان برگزاری آزمون، اعم از آنکه مورد استفاده قرار گرفته باشد یا خیر، به منزله تخلف محسوب خواهد شد.
- ❖ مشخصات خود را تنها در محل تعیین شده بنویسید و از درج هرگونه علامت، نشانه و مشخصات فردی در سایر برگه‌ها اکیداً خودداری نمایید. در غیر این صورت از تصحیح پاسخنامه خودداری خواهد شد و مسئولیت آن بر عهده داوطلب است.
- ❖ در پایان آزمون، دفترچه طراحی را به مسئولان تحویل دهید.
- ❖ حدنصاب قبولی کسب ۵۰ درصد مجموع امتیازها است.

مجری برگزاری آزمون: شرکت خدمات آموزشی سازمان سنجش آموزش کشور



inbr.ir

موضوع یک:

جزئیات پرش سقف تیرچه و بلوک (پلی استایرن منبسط شده)، در محل نمای خشکه‌ی سنتگی را در صفحه مربوطه کامل کنید. ۱۰ امتیاز

موضوع دو:

در نظر است در زمین کاملاً مسطح و در آب و هوای معتدل، ساختمانی با اسکلت فلزی شامل طبقات زیرزمین، همکف و یکم با ابعاد و در محدوده‌ی مشخص شده در پلان موقعیت طراحی شود.

ملک جنوبی است (دسترسی از خیابان شمال ملک) و خیابان واقع در شمال ملک دارای شیب نمی‌باشد.

مشخصات طرح مورد نظر:

- پلان طبقه زیرزمین شامل: پله، آسانسور، دسترسی خودرو از طریق شیبراهه، فضای مناسب برای توقف سه خودرو، سه انبار هر کدام به مساحت حداقل $2/5$ مترمربع، اتاق تاسیسات به مساحت حداقل ۷ مترمربع و پیش‌فضایی برای پله و آسانسور

- پلان طبقه همکف شامل: فضای لابی ورودی، پله و آسانسور به مساحت حداقل 50 مترمربع و یک واحد مسکونی یک‌خوابه به مساحت حداقل 82 مترمربع

توضیح: تراز معبر $00/0\pm$ در نظر گرفته شود و تراز کف طبقه همکف بالاتر از $1/20+1$ متر قابل قبول نمی‌باشد.

- پلان طبقه یکم شامل: یک واحد مسکونی سه خوابه به مساحت حداقل 146 مترمربع

تذکرات مهم:

۱- رعایت مقررات ملی ساختمان و موارد ذکر شده در این برگه **الزامی** است.

۲- رعایت مقررات اختصاصی تصریفاتی مسکونی در این طرح الزامی و رعایت نکردن آن‌ها موجب عدم تایید طرح خواهد شد.

(مثال: حداقل ابعاد فضای ورودی به واحد، محل قرارگیری سرویس‌های بهداشتی در رابطه با فضاهای عمومی، رعایت حداقل ابعاد فضا، رعایت حداقل نور مناسب برای فضاهای رعایت تهويه و نور مناسب برای آشپزخانه‌ها، عدم دید مستقیم به فضای اقامتی از ورودی اصلی واحد و ...)

۳- توجه به نظام سازه‌ای، تعداد پله‌ها (با در نظر گرفتن حداقل ارتفاع هر پله $17/5$ سانتی‌متر)، امکان دسترسی معلولین به ساختمان و مشخص کردن تراز طبقات، بسیار حائز اهمیت و تعیین‌کننده می‌باشد. (سازه فلزی با سقف عرضه فولادی به ضخامت حداقل 50 سانتی‌متر در نظر گرفته شود).

۴- تأمین توقیفگاه‌ها و دسترسی مناسب برای خودروها به زیرزمین، نقش تعیین‌کننده در تایید طرح دارد و در صورت عدم طراحی صحیح پلان‌های دیگر قابل قبول نخواهد بود.

۵- در تمامی واحدهای مسکونی، یک اتاق خواب به عنوان خواب اصلی و با سرویس بهداشتی و حمام مستقل طراحی شود. حداقل مساحت مفید این اتاق 12 مترمربع و به نحوی که یکی از ابعاد این فضا حداقل $2/80$ متر باشد.

۶- ضمن رعایت ابعاد و مساحت مشخص شده برای خوابهای اصلی، فضای لازم برای کمد دیواری به عمق حداقل 60 سانتی‌متر در تمامی اتاق‌های خواب درنظر گرفته شود.

۷- از آنجاییکه این ملک جنوبی است و ساختمان امکان نورگیری مناسب از هر دو جبهه شمالی و جنوبی را دارد، برای استفاده بهینه از سطح اشغال در هر طبقه، مالک بر عدم استفاده از نورگیر برای فضاهای اقامتی و آشپزخانه تاکید دارد، رعایت این درخواست نکته بسیار تعیین‌کننده در تایید طرح می‌باشد.

۸- یک دستگاه آسانسور برای استفاده ساکنین در نظر گرفته شود.

۹- در هر برگه حداقل محدوده طراحی مشخص شده است. (نیاز به رعایت درز انقطاع در محدوده‌ی مشخص شده نمی‌باشد)


امتیاز

نقشه‌های مورد نیاز:

۱- پلان زیرزمین در مقیاس $1/100$ با نمایش تراز کف، محورها و محل ستون‌ها، اندازه‌گذاری و محل توقف خودروها

۲- پلان طبقه همکف در مقیاس $1/100$ با نمایش تراز کف، محورها، محل ستون‌ها، اندازه‌گذاری و مبلمان


۳- پلان طبقه یکم در مقیاس $1/100$ با نمایش تراز کف، محورها، محل ستون‌ها، اندازه‌گذاری و مبلمان

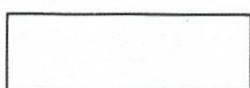

موفق باشید



inbr.ir

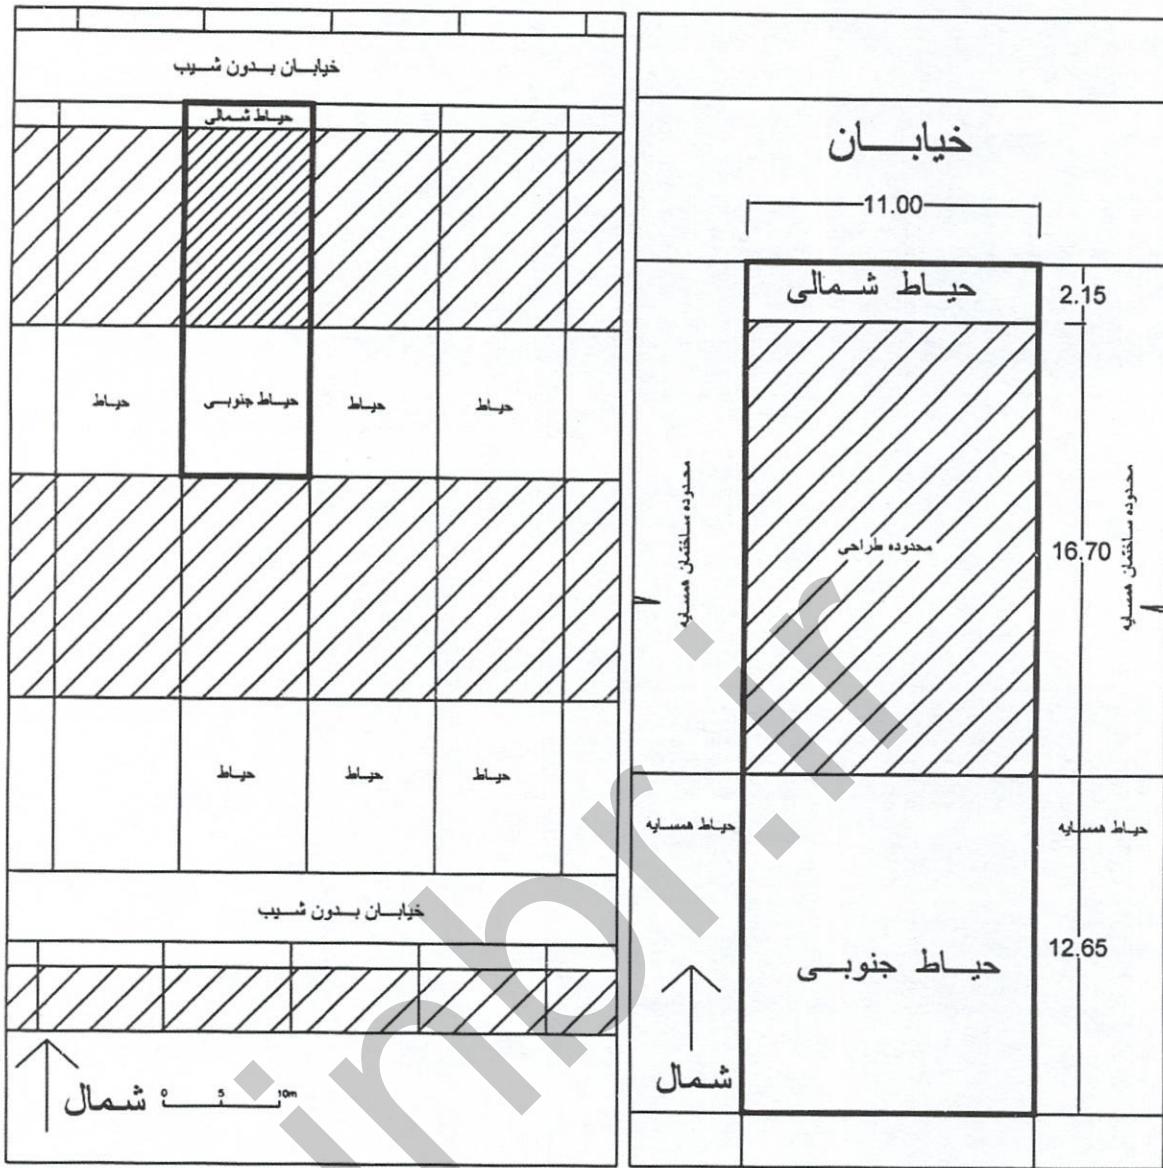


پلان موقعیت

در پلان موقعیت، مشخص است که ملک جنوبی بوده و دسترسی آن از سمت شمال است. همچنین ملک دارای حیاط شمالی بوده و حداقل فاصله ساختمان از حد مالکیت (بر شمالی زمین) ۲/۱۵ متر می باشد.

شیبراهه خودرو می تواند از مرز مالکیت زمین شروع شود و همچنین طراحی پله و یا بالابر، برای دسترسی تا تراز ۱/۲۰ + در محدوده حیاط شمالی بلامانع است.



inbr.ir

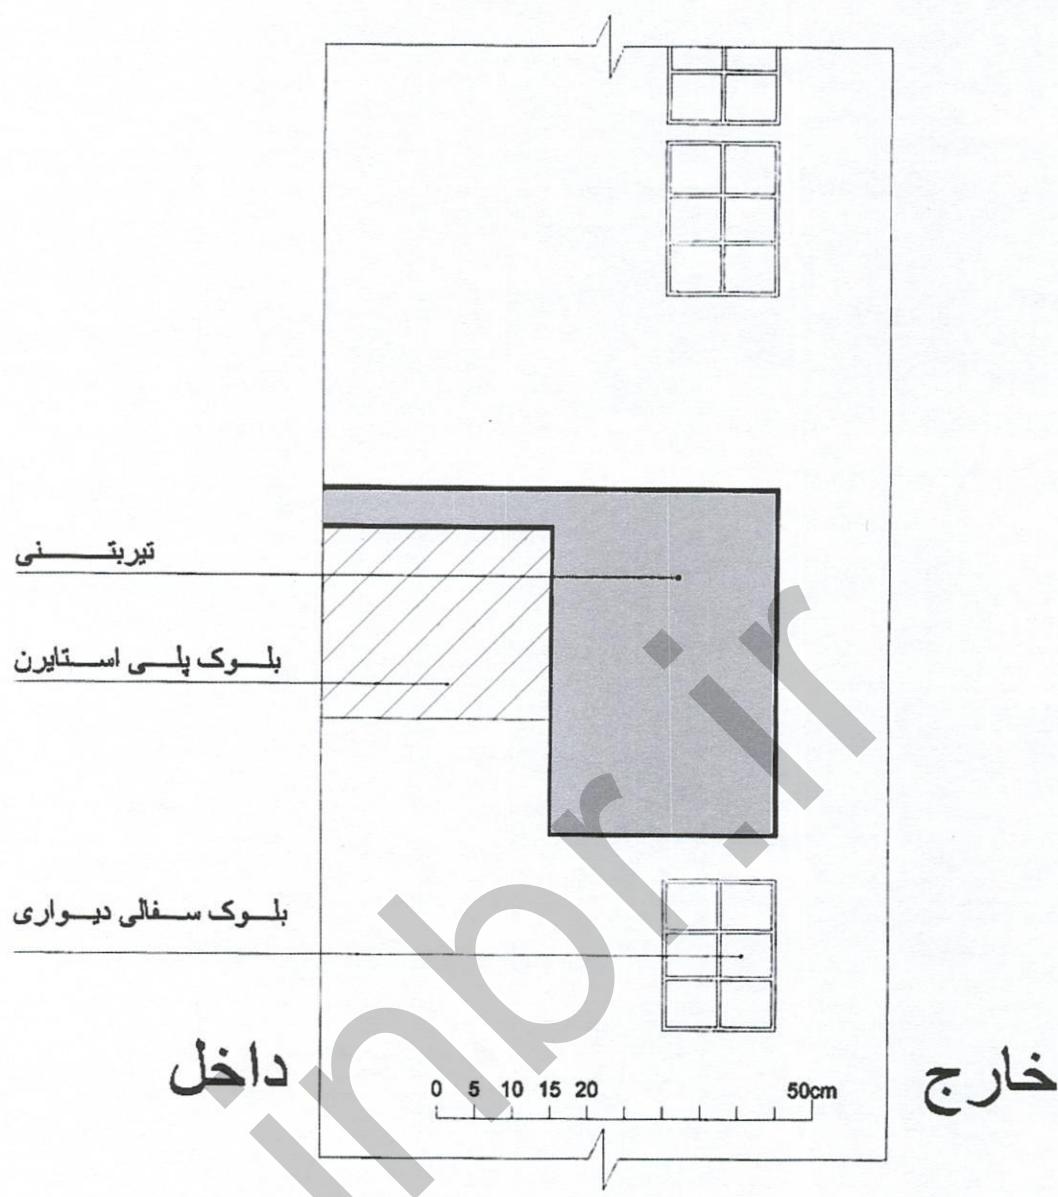

موضوع یک:

در تصویر بالا برش نمای ساختمانی در محل اتصال به سقف طبقات به صورت ناتمام ترسیم شده است.
لطفاً در همین برگه و با رعایت مقیاس مناسب برش را تکمیل نمایید.

سقف: تیرچه و بلوک (بلوک پلی استایرن منبسط شده)

دیوار: بلوک‌های سفالی به عرض ۱۵ سانتی‌متر و ارتفاع ۲۰ سانتی‌متر

عایق حرارتی: پشم سنگ با فشردگی مناسب

نمای خارجی: سنگ که به صورت خشکه اجرا می‌شود.


نمای داخل: ملات گچ و خاک، اندواد گچ پرداختی و رنگ پلاستیک

سقف کاذب: رابیتس، گچ و رنگ پلاستیک

کف: سرامیک



inbr.ir

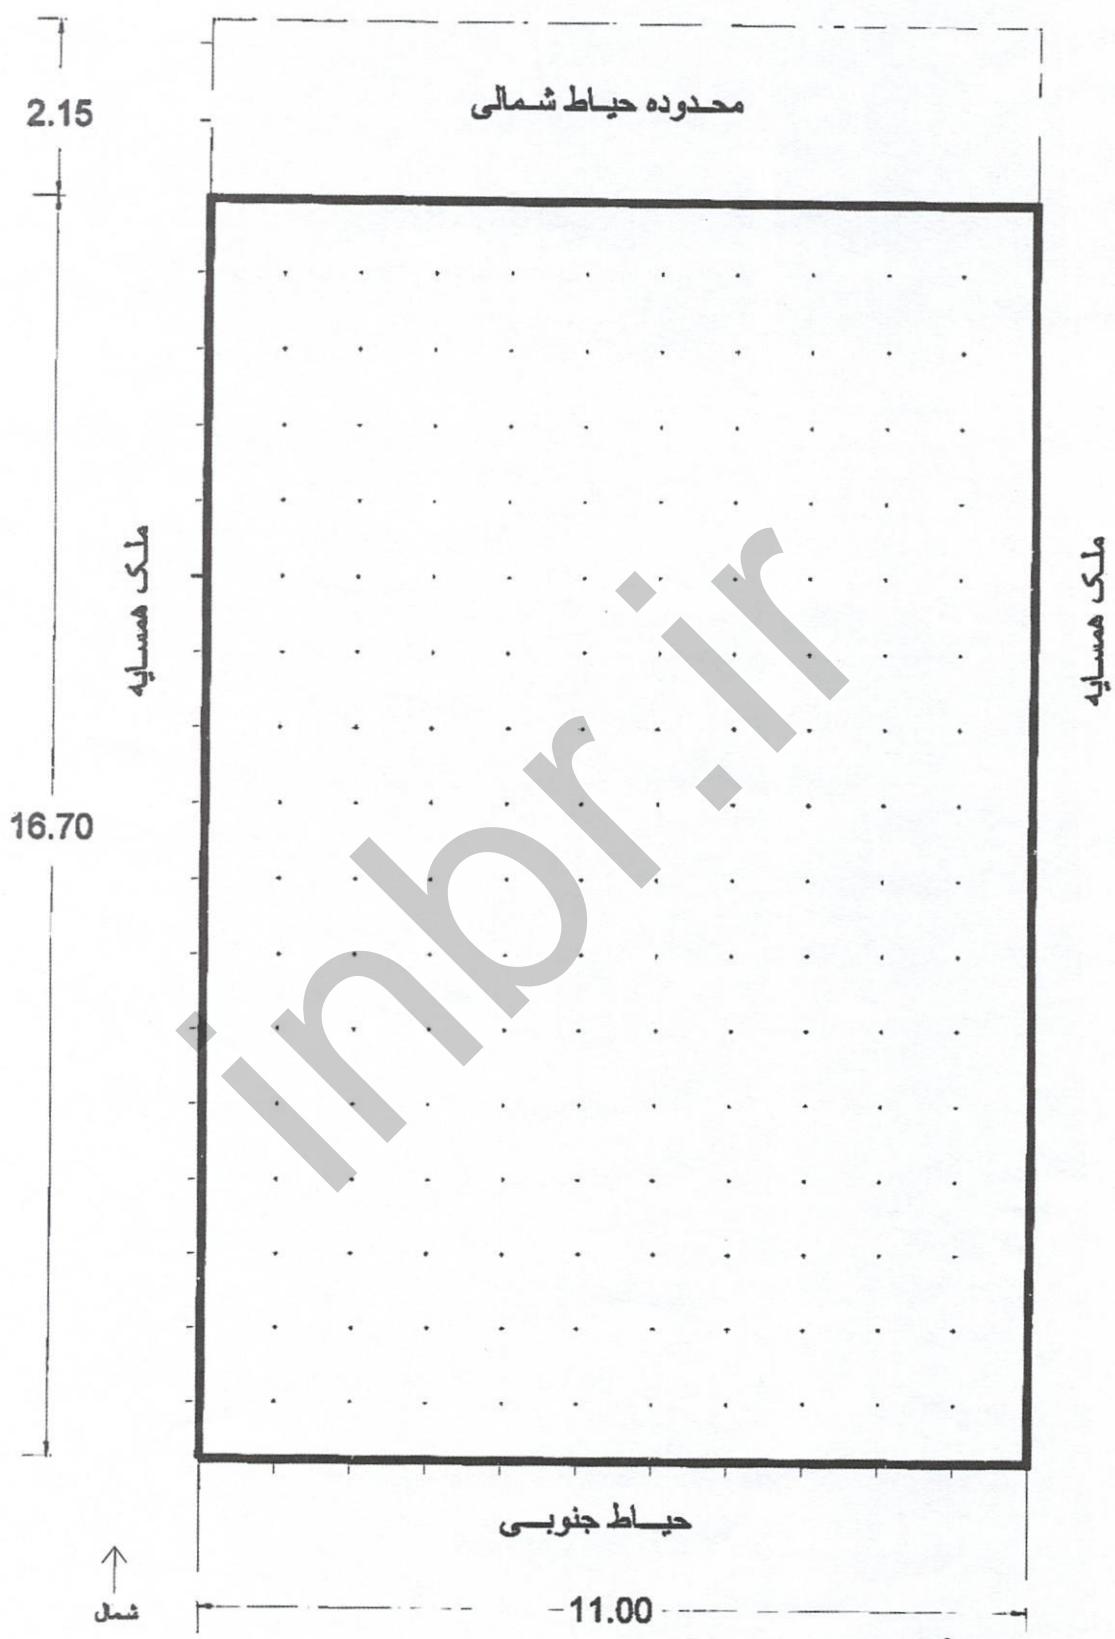

پلان زیر زمین
مقیاس 1/100



inbr.ir

بر خیابان

حدوده حیاط شمالی

2.15

ملک همسایه

16.70

ملک همسایه

حیاط جنوبی


11.00

شعل

پلان همکف
مقیاس 1/100



inbr.ir

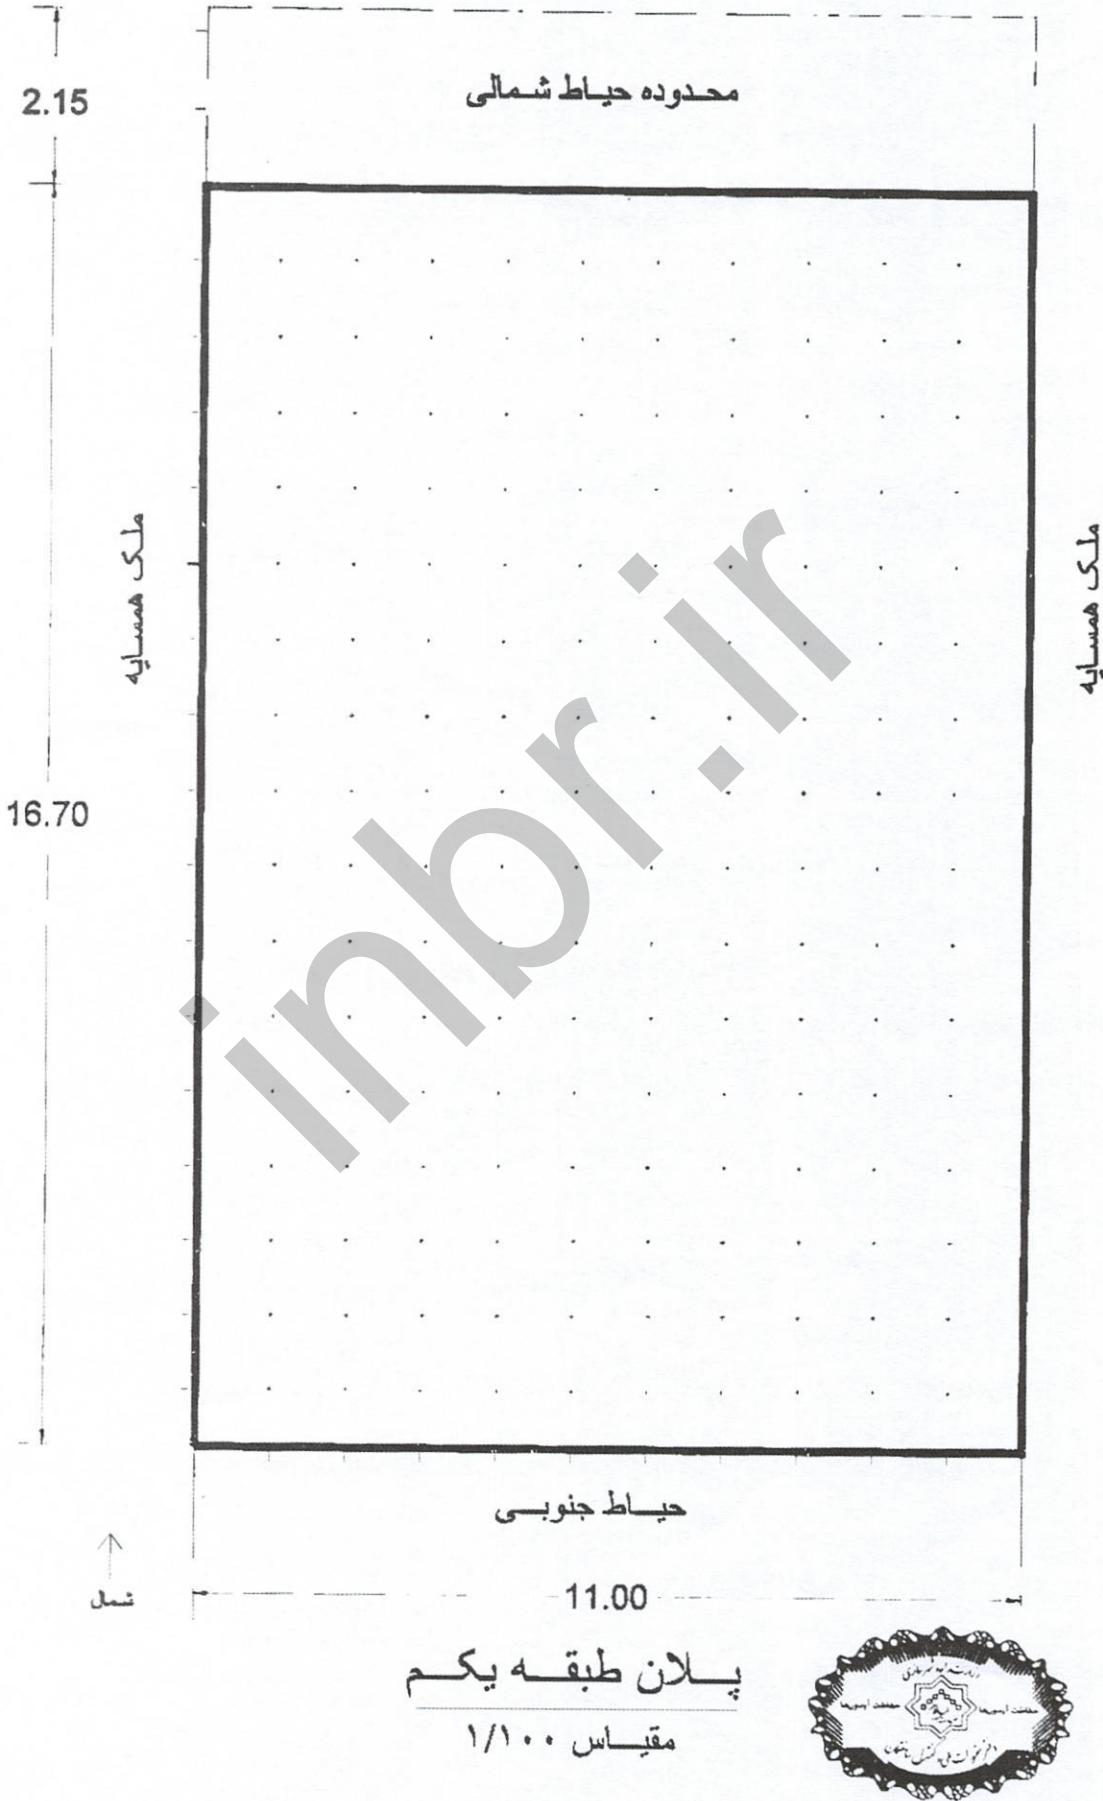

inbr.ir

inbr.ir

inbr.ir